ÚZEMNÍ PLÁN
NÝDEK
NÁVRH
II.B.f) ENERGETIKA, SPOJE

1 : 5 000

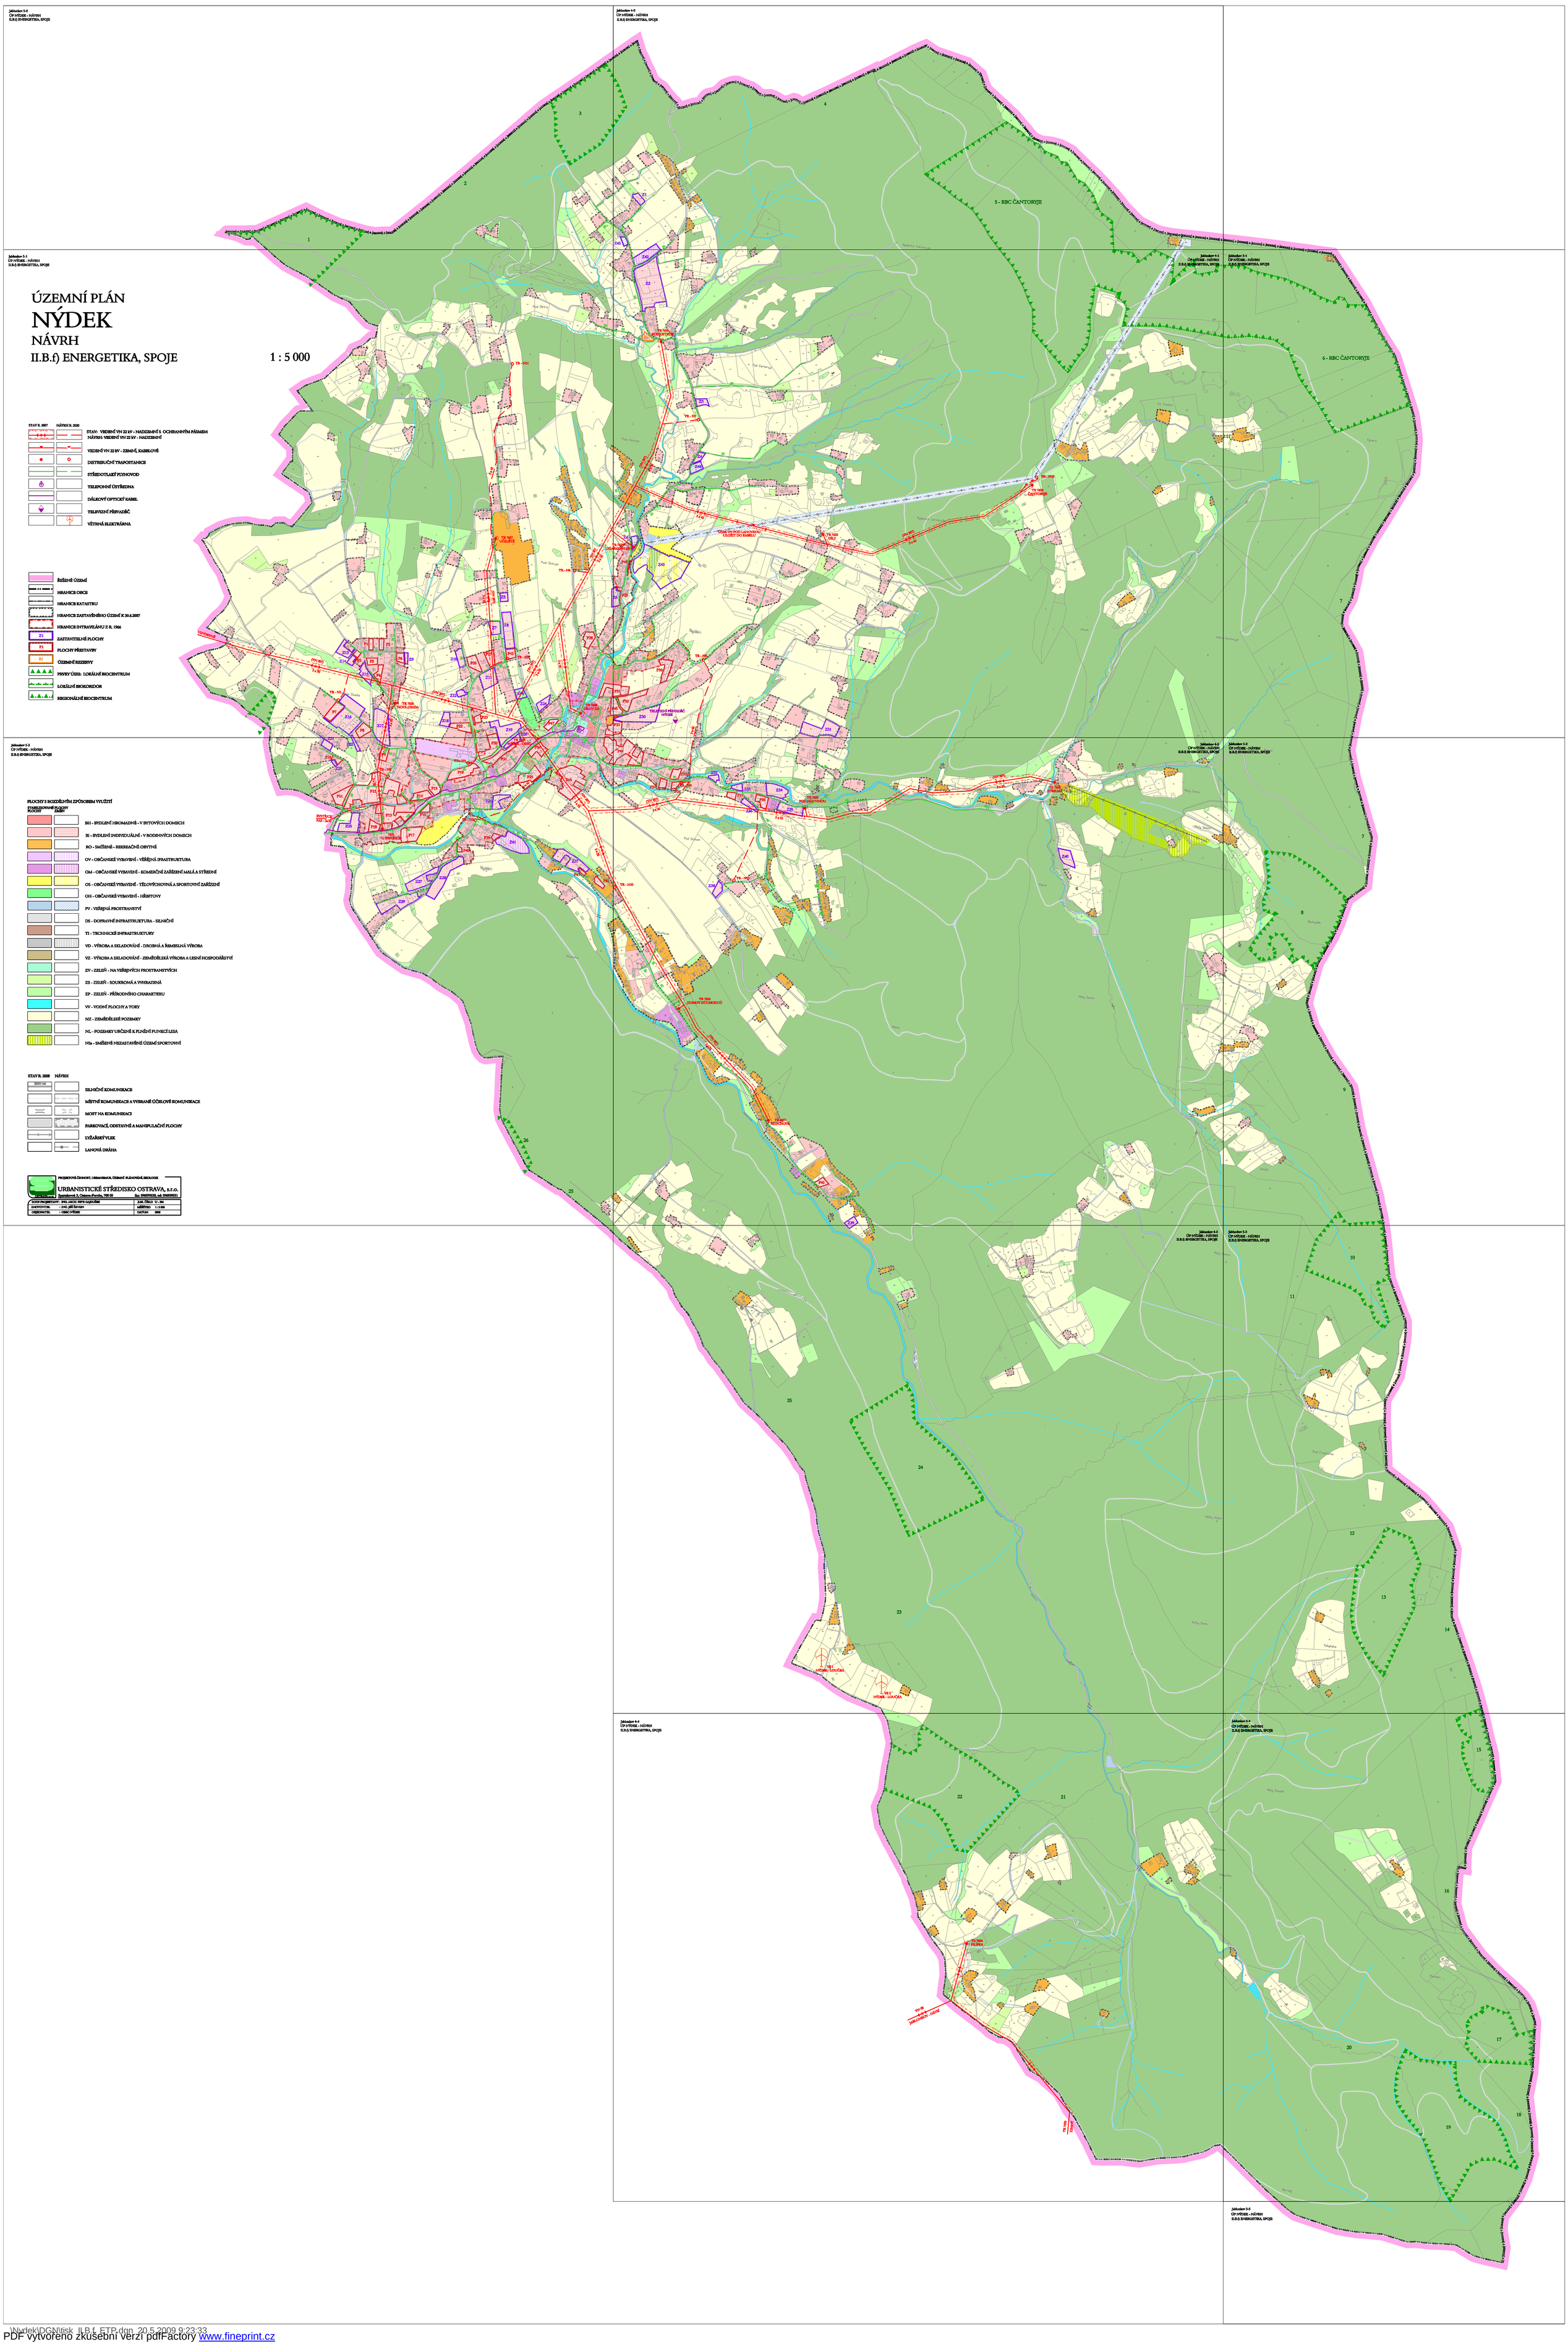

STAV R. 2007 | NÁVRH R. 2020

- STAV: VEDENÍ VN 22 kV - NADZEMNÍ S OCHRANNÝM PÁSMEM / NÁVRH: VEDENÍ VN 22 kV - NADZEMNÍ
- VEDENÍ VN 22 kV - ZEMNÍ, KABELOVÉ
- DISTRIBUČNÍ TRAFOSTANICE
- STŘEDOTLAKÝ PLYNOVOD
- TELEFONNÍ ÚSTŘEDNA
- DÁLKOVÝ OPTICKÝ KABEL
- TELEVIZNÍ PŘEVADĚČ
- VĚTRNÁ ELEKTRÁRNA

- ŘEŠENÉ ÚZEMÍ
- HRANICE OBCE
- HRANICE KATASTRU
- HRANICE ZASTAVĚNÉHO ÚZEMÍ K 30.6.2007
- HRANICE INTRAVILÁNU Z R. 1966
- Z1 — ZASTAVITELNÉ PLOCHY
- P1 — PLOCHY PŘESTAVBY
- R1 — ÚZEMNÍ REZERVY
- PRVKY ÚSES: LOKÁLNÍ BIOCENTRUM
- LOKÁLNÍ BIOKORIDOR
- REGIONÁLNÍ BIOCENTRUM

PLOCHY S ROZDÍLNÝM ZPŮSOBEM VYUŽITÍ

STABILIZOVANÉ PLOCHY | PLOCHY ZMĚN

- BH - BYDLENÍ HROMADNÉ - V BYTOVÝCH DOMECH
- BI - BYDLENÍ INDIVIDUÁLNÍ - V RODINNÝCH DOMECH
- RO - SMÍŠENÉ - REKREAČNĚ OBYTNÉ
- OV - OBČANSKÉ VYBAVENÍ - VEŘEJNÁ IFRASTRUKTURA
- OM - OBČANSKÉ VYBAVENÍ - KOMERČNÍ ZAŘÍZENÍ MALÁ A STŘEDNÍ
- OS - OBČANSKÉ VYBAVENÍ - TĚLOVÝCHOVNÁ A SPORTOVNÍ ZAŘÍZENÍ
- OH - OBČANSKÉ VYBAVENÍ - HŘBITOVY
- PV - VEŘEJNÁ PROSTRANSTVÍ
- DS - DOPRAVNÍ INFRASTRUKTURA - SILNIČNÍ
- TI - TECHNICKÉ INFRASTRUKTURY
- VD - VÝROBA A SKLADOVÁNÍ - DROBNÁ A ŘEMESLNÁ VÝROBA
- VZ - VÝROBA A SKLADOVÁNÍ - ZEMĚDĚLSKÁ VÝROBA A LESNÍ HOSPODÁŘSTVÍ
- ZV - ZELEŇ - NA VEŘEJNÝCH PROSTRANSTVÍCH
- ZS - ZELEŇ - SOUKROMÁ A VYHRAZENÁ
- ZP - ZELEŇ - PŘÍRODNÍHO CHARAKTERU
- VV - VODNÍ PLOCHY A TOKY
- NZ - ZEMĚDĚLSKÉ POZEMKY
- NL - POZEMKY URČENÉ K PLNĚNÍ FUNKCÍ LESA
- NSs - SMÍŠENÉ NEZASTAVĚNÉ ÚZEMÍ SPORTOVNÍ

STAV R. 2008 | NÁVRH

- SILNIČNÍ KOMUNIKACE
- MÍSTNÍ KOMUNIKACE A VYBRANÉ ÚČELOVÉ KOMUNIKACE
- MOST NA KOMUNIKACI
- PARKOVACÍ, ODSTAVNÉ A MANIPULAČNÍ PLOCHY
- LYŽAŘSKÝ VLEK
- LANOVÁ DRÁHA

PROJEKTOVÉ ČINNOSTI, URBANISMUS, ÚZEMNÍ PLÁNOVÁNÍ, EKOLOGIE
URBANISTICKÉ STŘEDISKO OSTRAVA, s.r.o.
Sportovní 3, Ostrava-Poruba, 708 00 tel. 596/830320, tel. 596/830321

ZODP. PROJEKTANT	: ING. ARCH. PETR GAJDOŠÍK	ZAK. ČÍSLO	17 - 304
ZHOTOVITEL	: ING. JIŘÍ HAVRAN	MĚŘÍTKO	1 : 5 000
OBJEDNATEL	: OÚ NÝDEK	DATUM	2008

\Nydek\DGN\tisk_II.B.f_ETP.dgn 20.5.2009 9:23:33
PDF vytvořeno zkušební verzí pdfFactory www.fineprint.cz